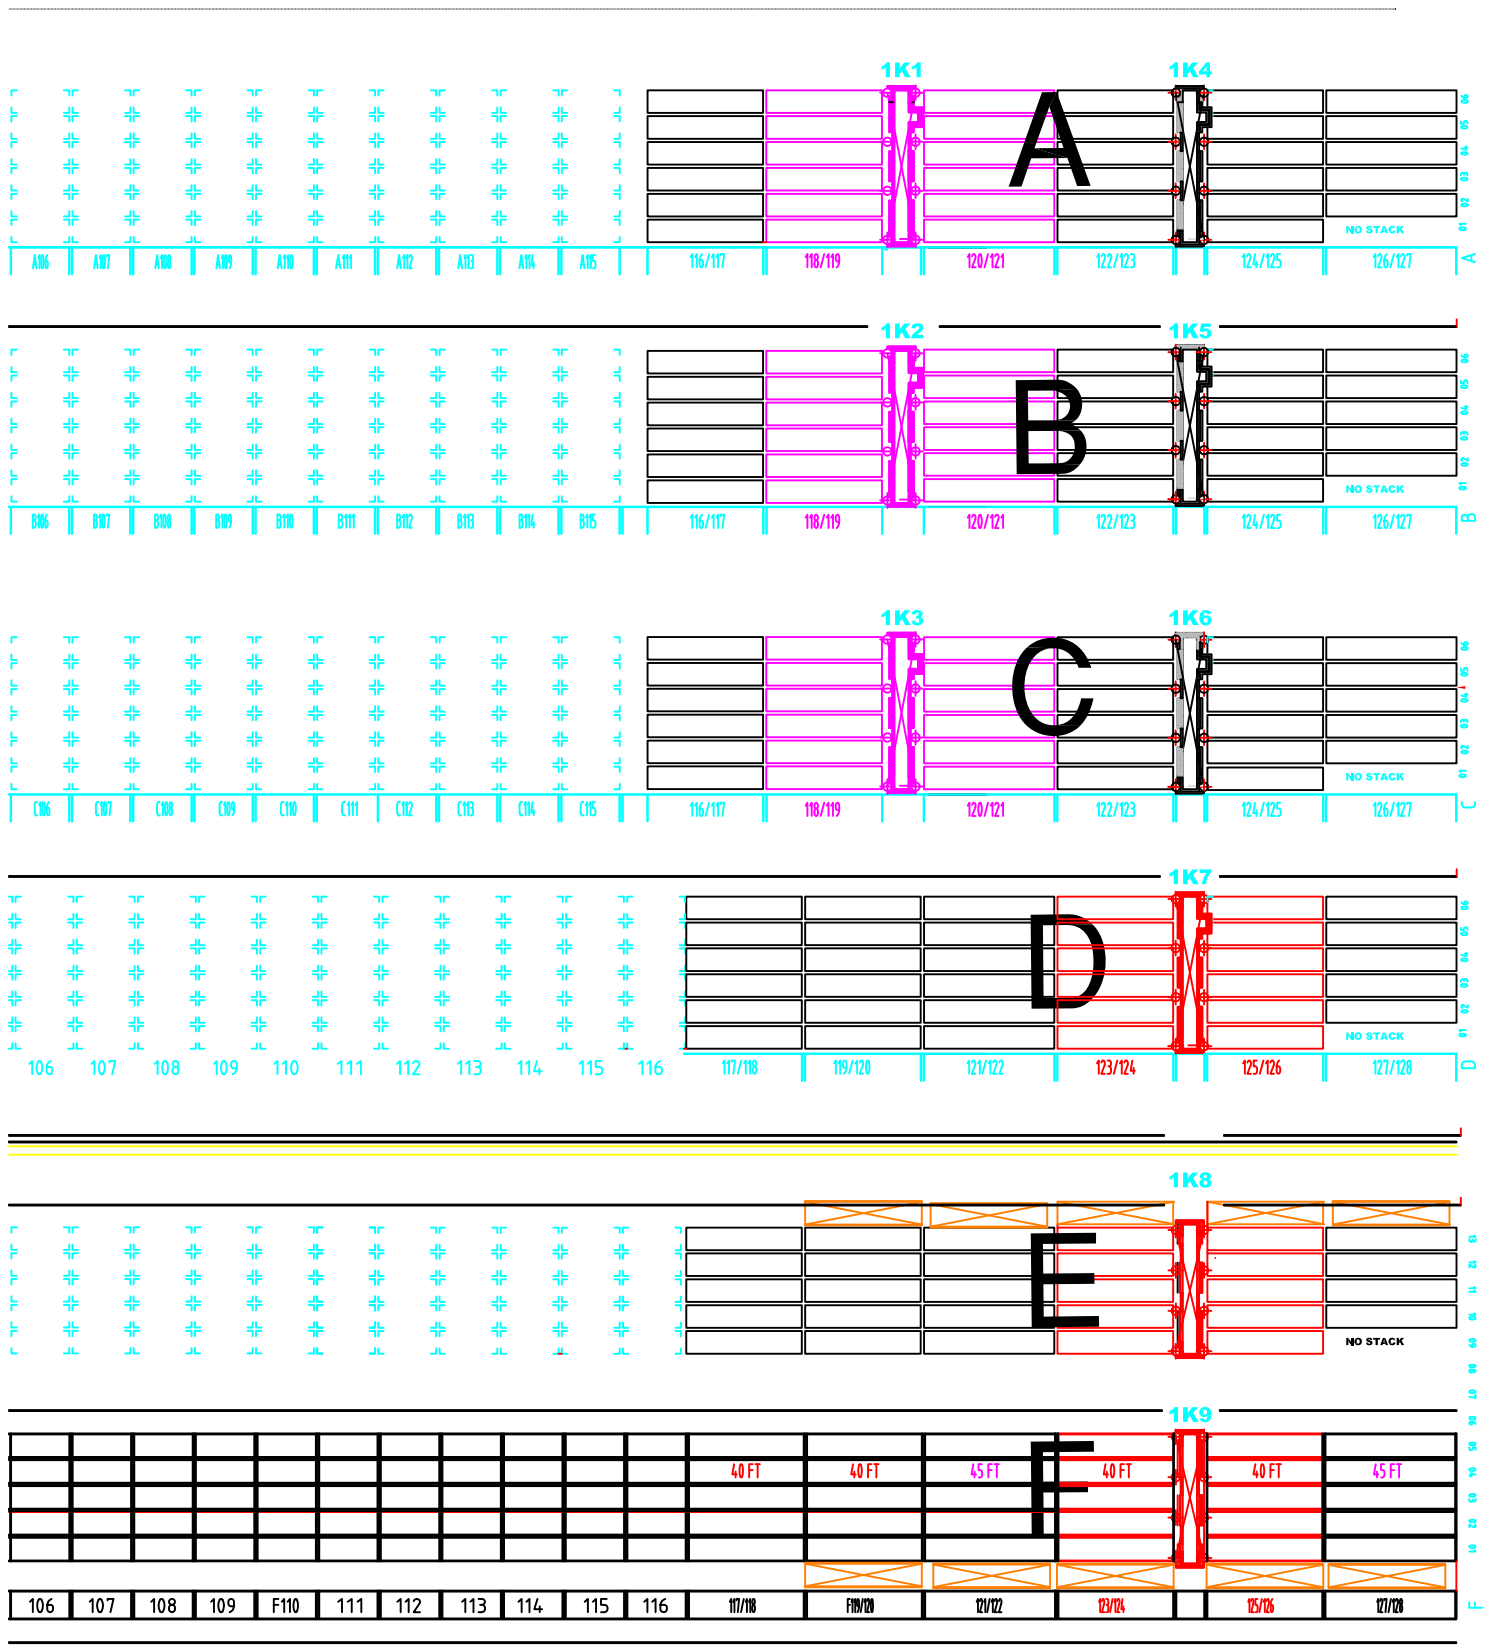

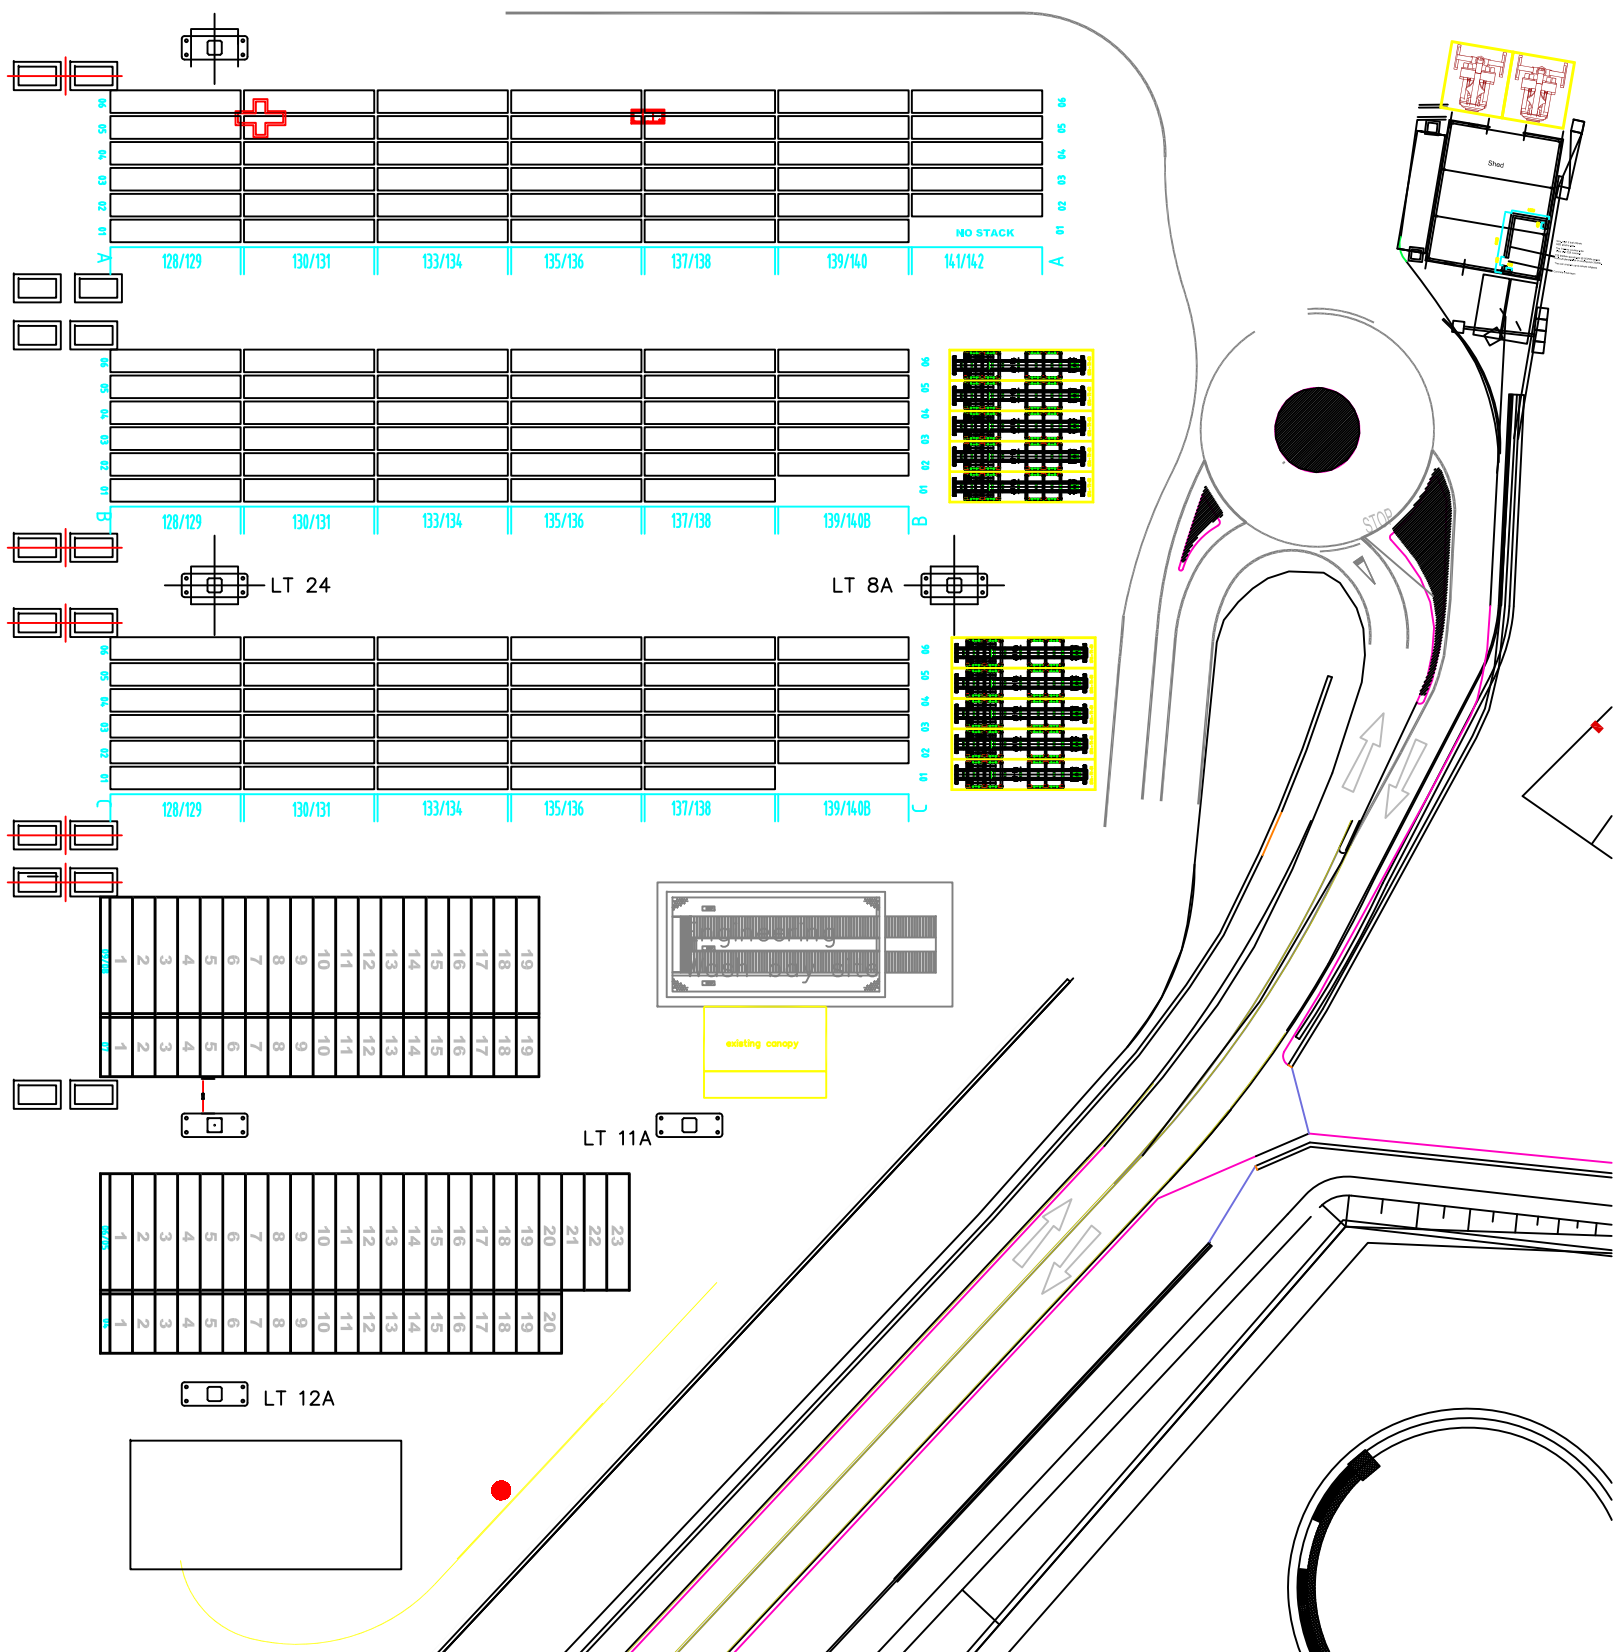

OPTION 2 - 6 REEFER STRUCTURES (RED & MAGENTA)